


Maatvoering gebaseerd op ligger breedte 78 mm
(maximale toe te passen breedte ligger = 80 mm)

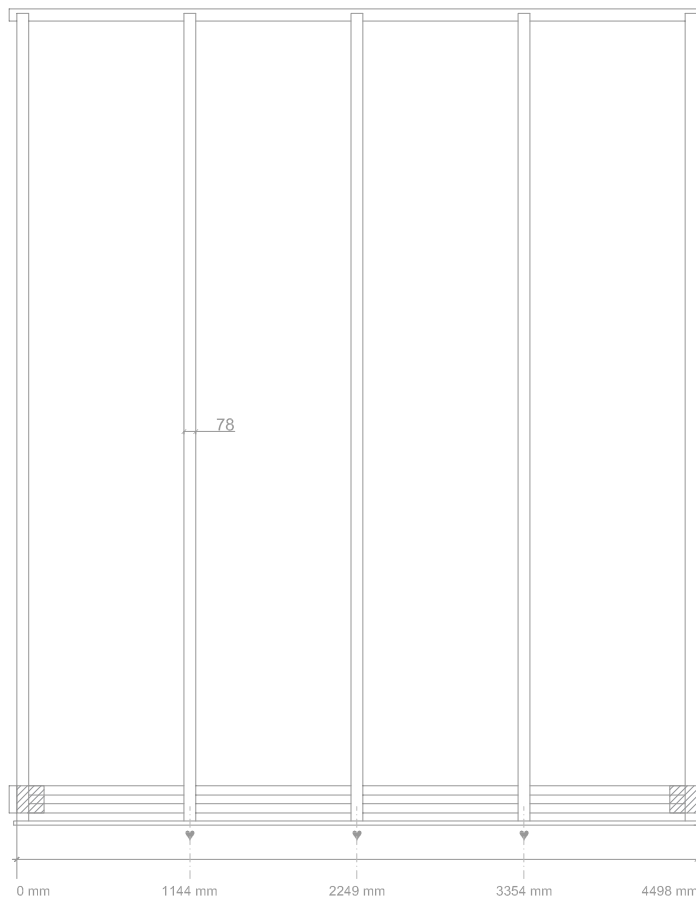

Maatvoering gebaseerd op ligger breedte 78 mm
(maximale toe te passen breedte ligger = 80 mm)



T 0519 25 20 90
E contact@pext.nl
W www.pext.nl

Onderwerp: Maatvoering Solar XL profielsysteem

Getekend: Pext

Type: Solar


Datum: 23-10-2023

Maatvoering: Zie tekening

Schaal: 1:50


Status tekening: Def.

Profiellengte 5511 mm
Onderconstructie naar eigen inzicht te bepalen.

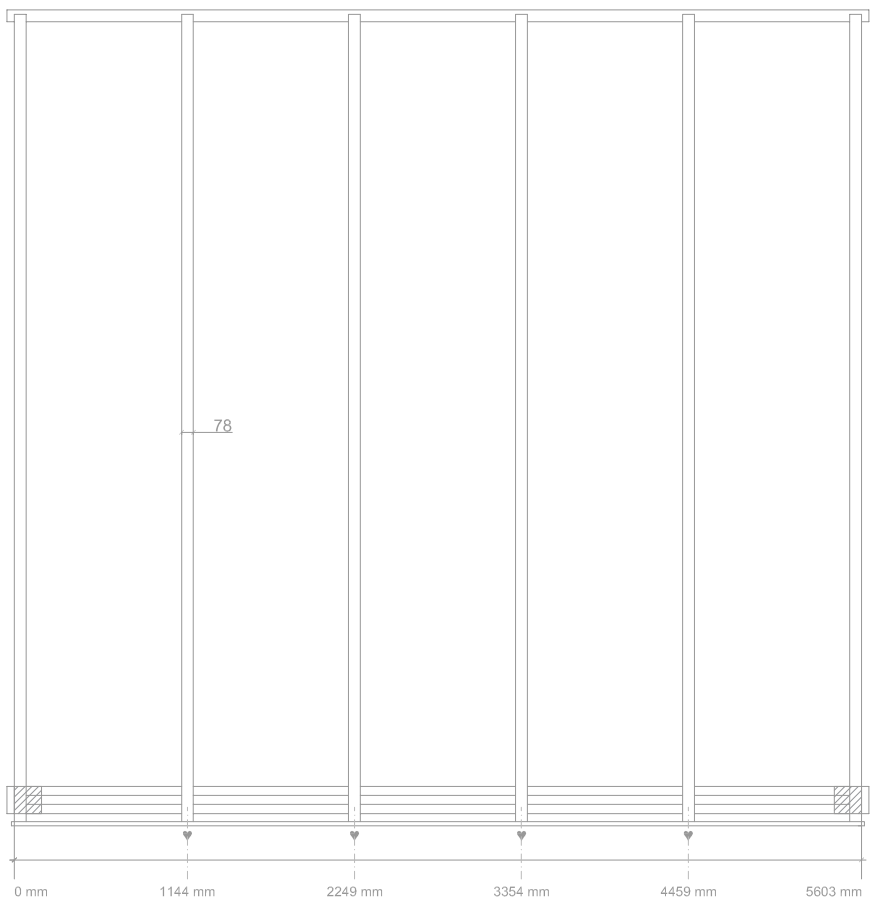

Maatvoering gebaseerd op ligger breedte 78 mm
(maximale toe te passen breedte ligger = 80 mm)

Profiellengte 5511 mm
Onderconstructie naar eigen inzicht te bepalen.

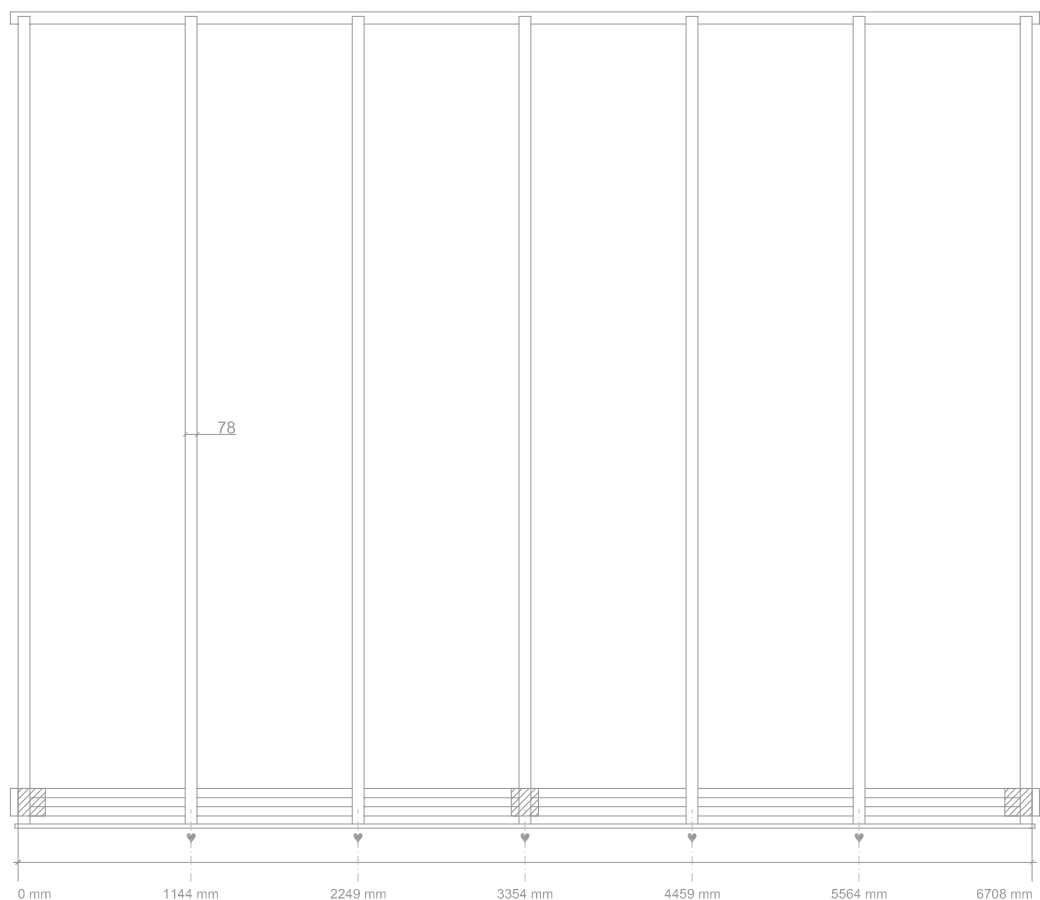


Maatvoering gebaseerd op ligger breedte 78 mm
(maximale toe te passen breedte ligger = 80 mm)




T 0519 25 20 90
E contact@pext.nl
W www.pext.nl

Onderwerp: Maatvoering Solar XL profielsysteem	
Getekend: Pext	Type: Solar
Datum: 23-10-2023	Maatvoering: Zie tekening
Schaal: 1:50	Status tekening: Def.

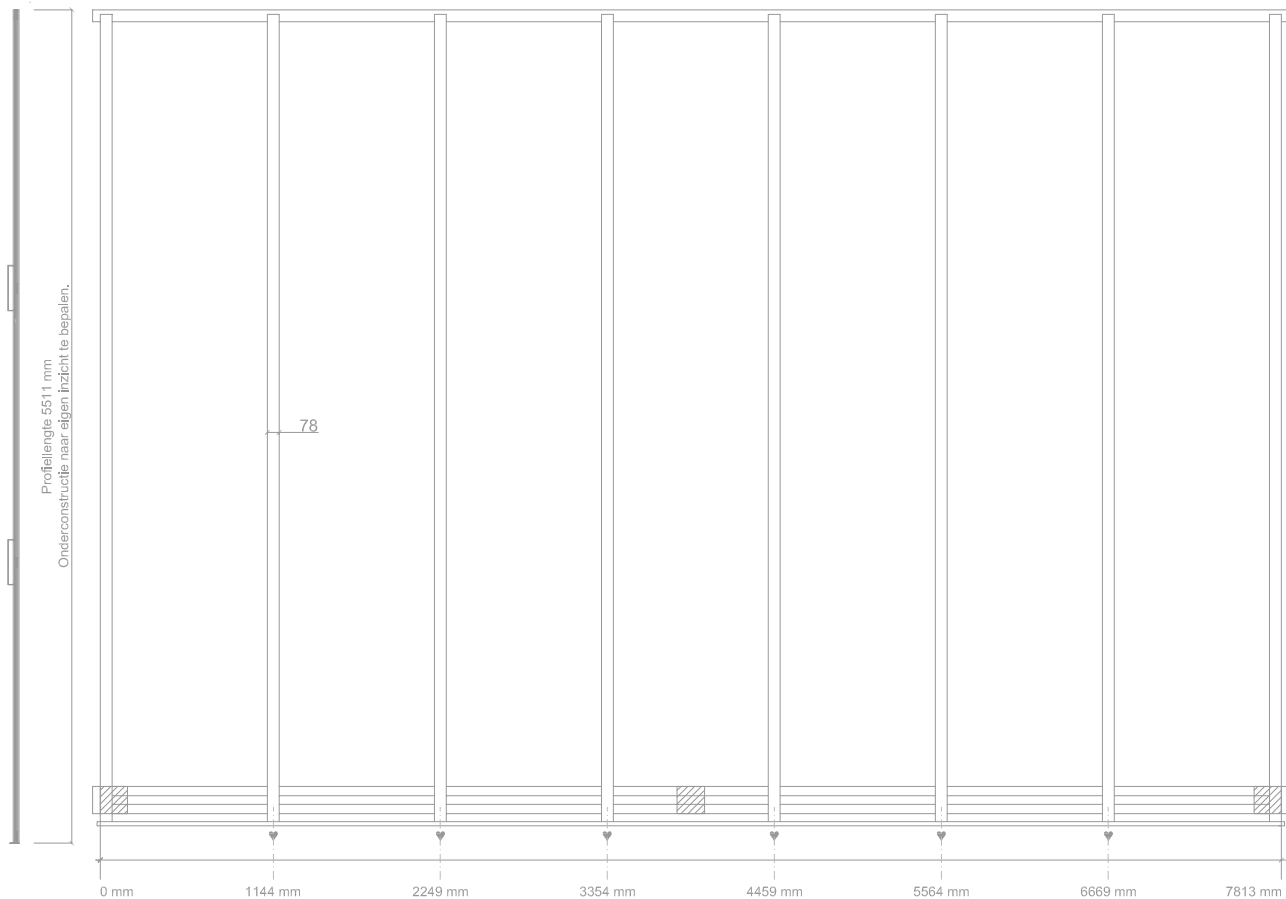

Maatvoering gebaseerd op ligger breedte 78 mm
(maximale toe te passen breedte ligger = 80 mm)

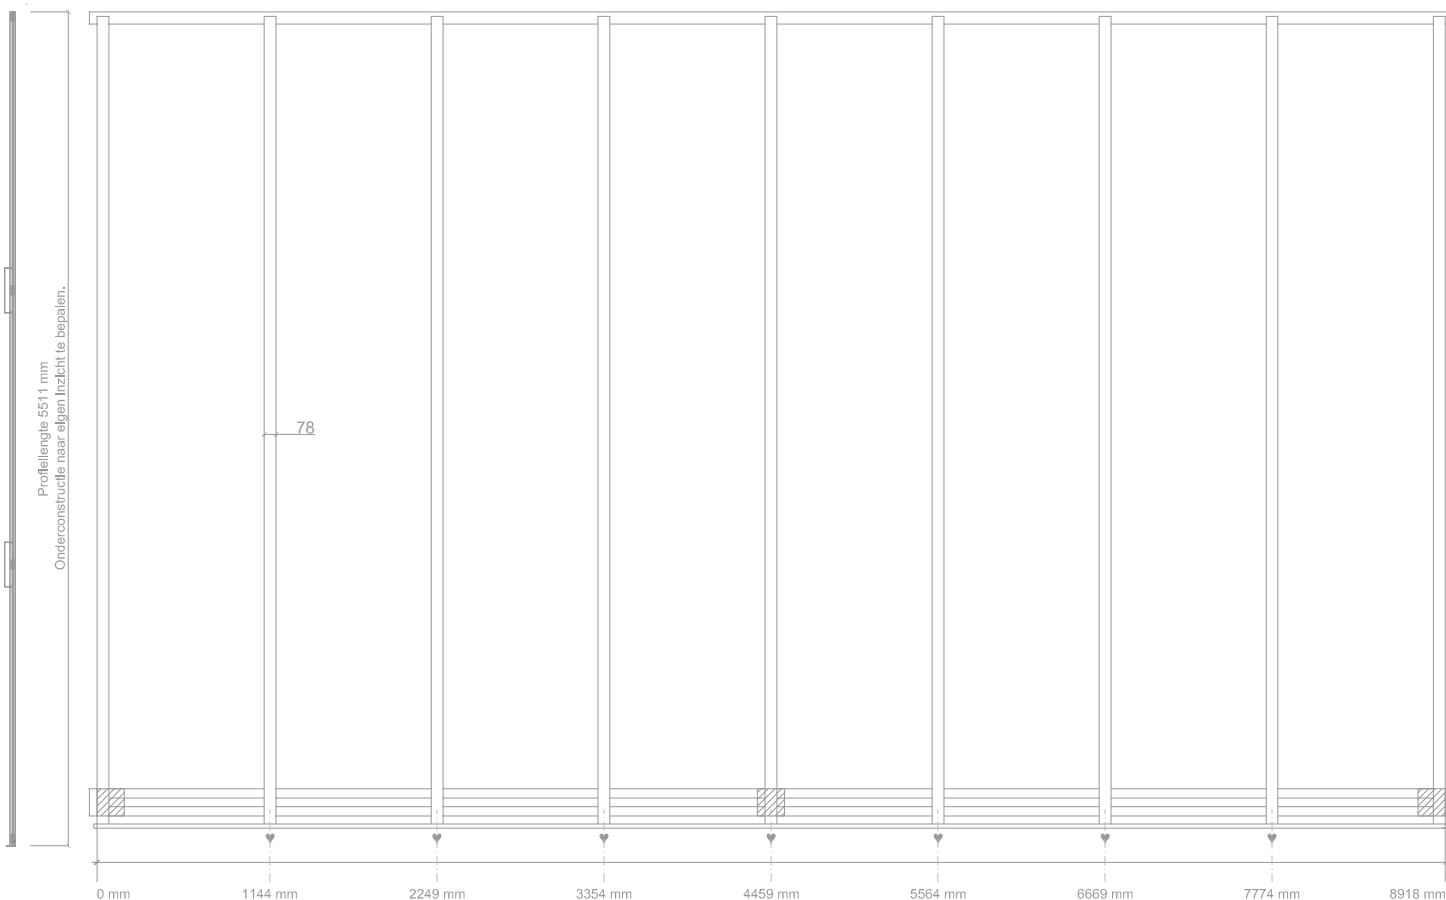

Maatvoering gebaseerd op ligger breedte 78 mm
(maximale toe te passen breedte ligger = 80 mm)



T 0519 25 20 90
E contact@pext.nl
W www.pext.nl

Onderwerp: Maatvoering Solar XL profielsysteem	
Getekend: Pext	Type: Solar
Datum: 23-10-2023	Maatvoering: Zie tekening
Schaal: 1:50	Status tekening: Def.